


- Артскважина № 30197 , произв. (10м<sup>3</sup>/ч);
- Артскважина резервная, произв. (10м<sup>3</sup>/ч);
- ВБР реконструируемая 1шт. V=100м<sup>3</sup>;
- Станция обеззараживания проектируемая;

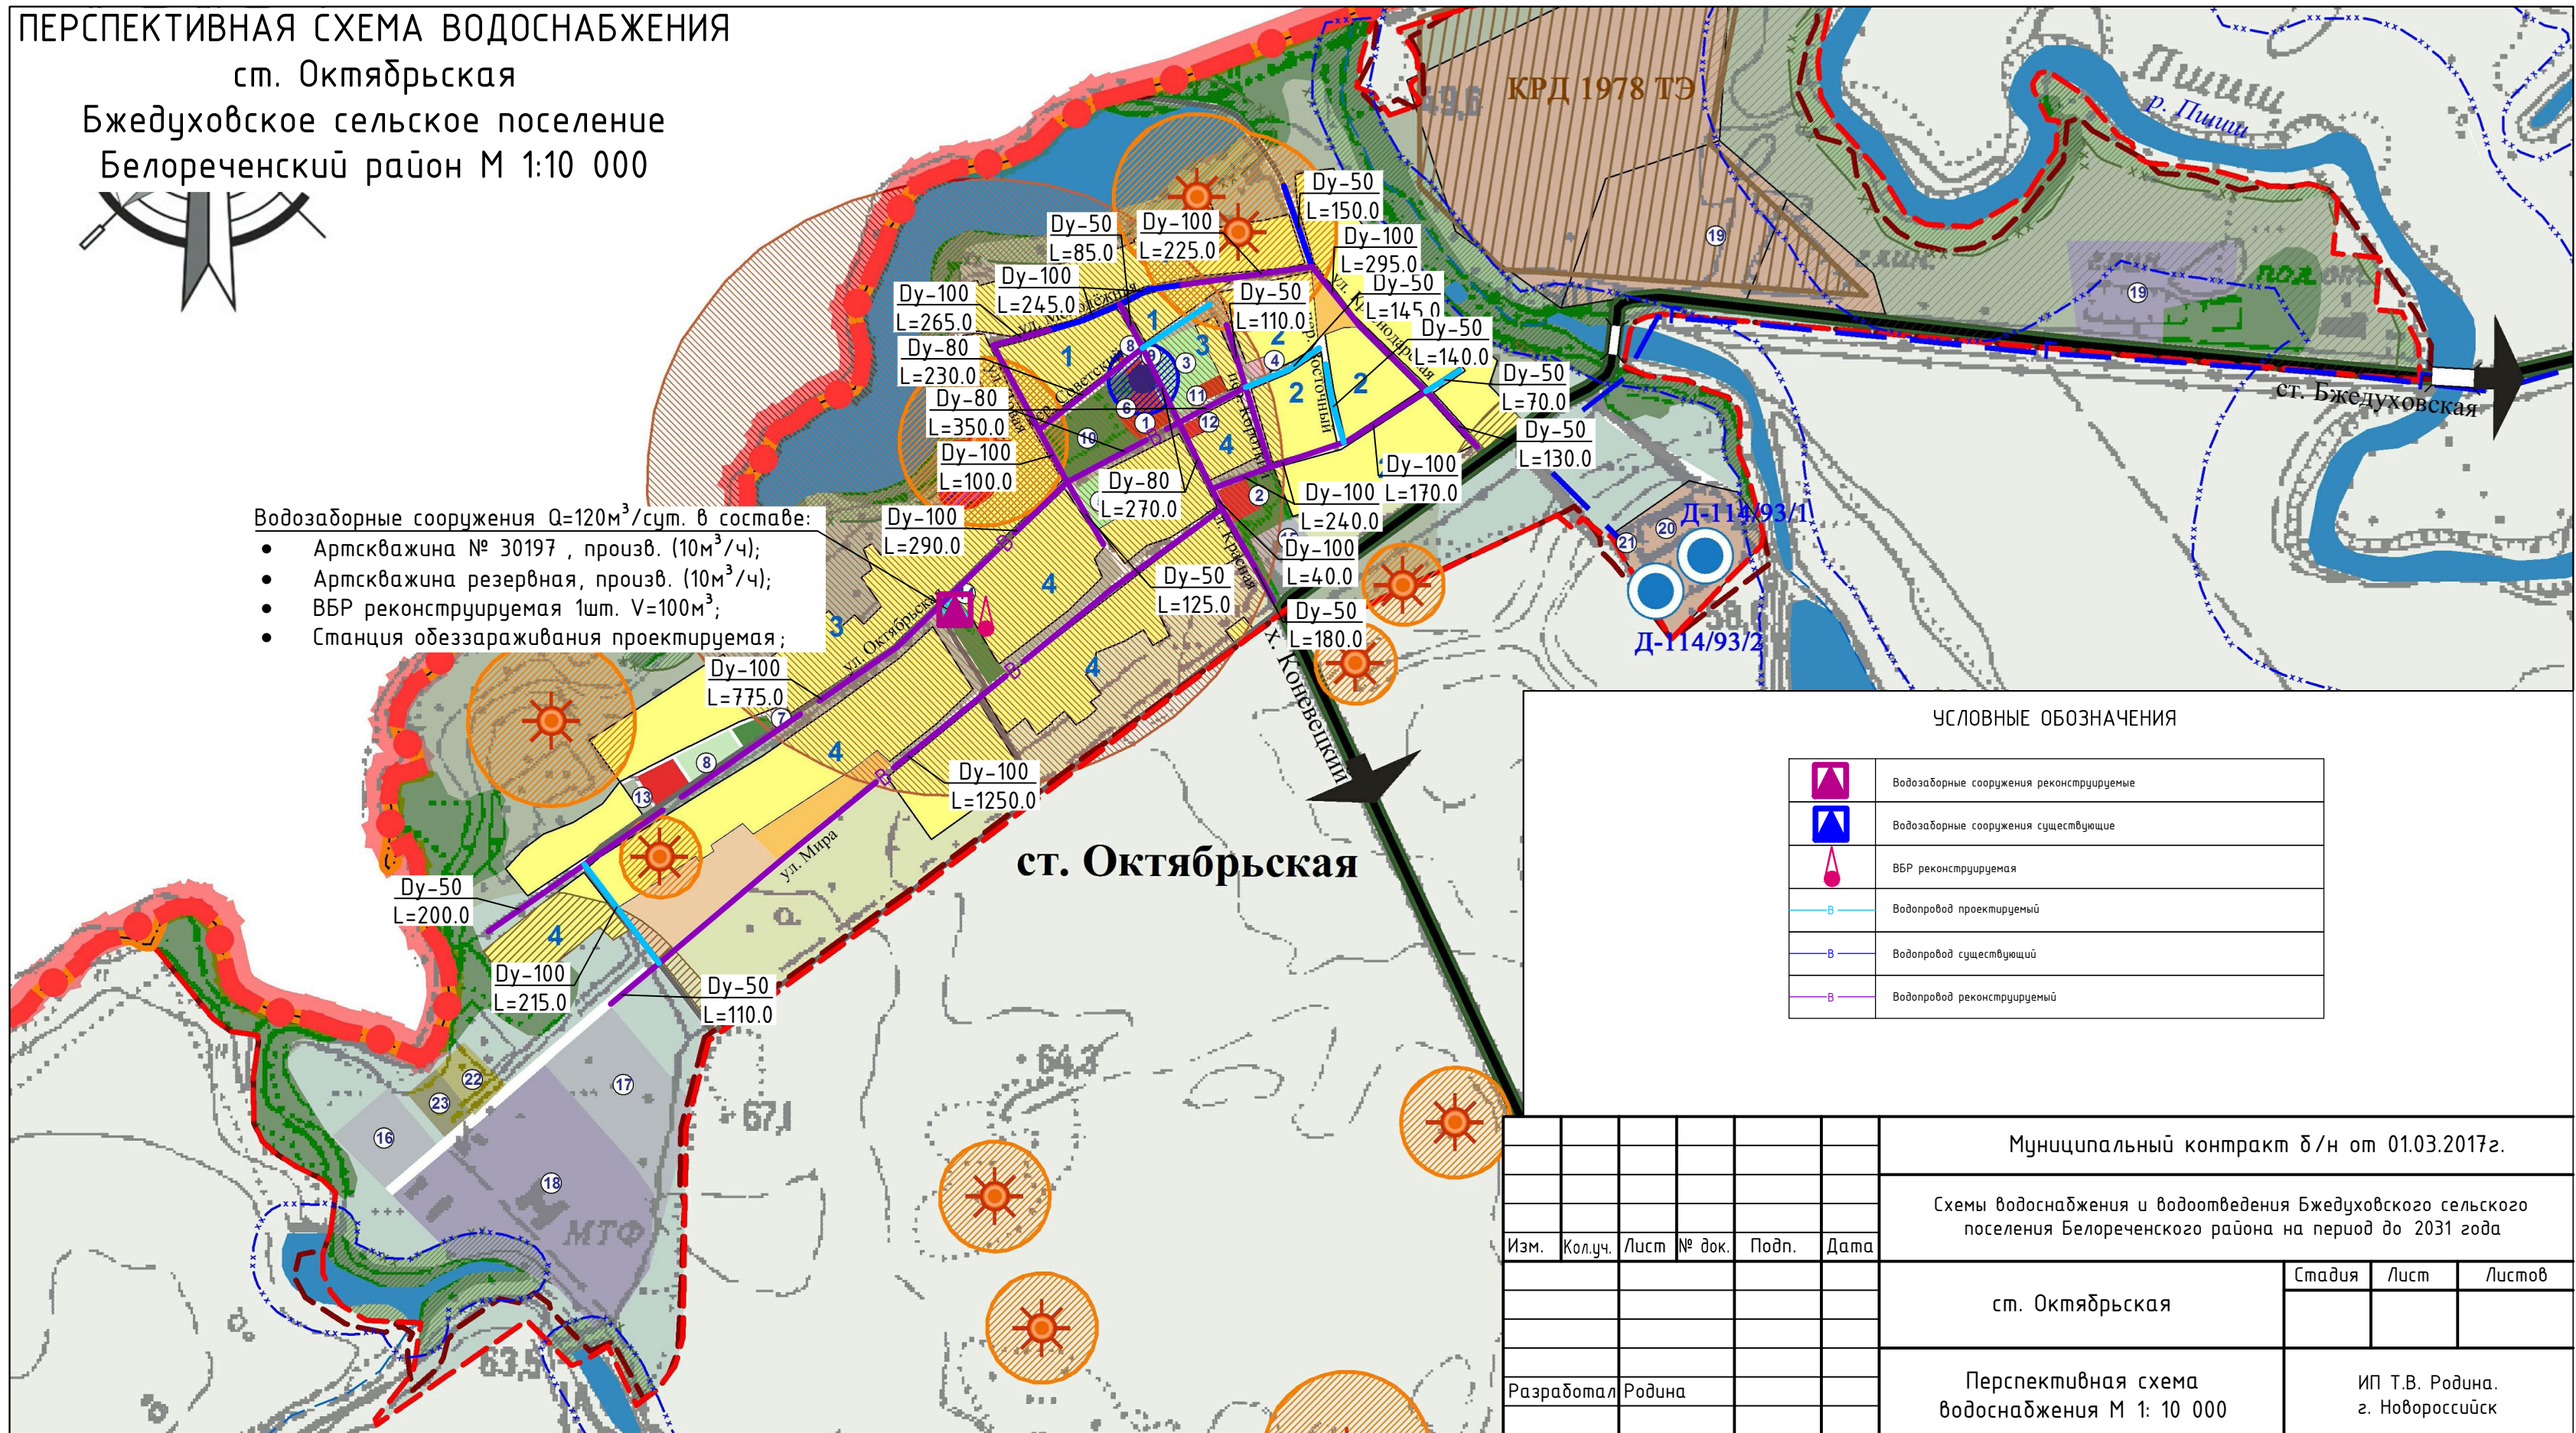

						Муниципальный контракт д/н от 01.03.2017г.			
						Схемы водоснабжения и водоотведения Бжедуховского сельского поселения Белореченского района на период до 2031 года			
Изм.	Кол.уч.	Лист	№ док.	Подп.	Дата				
						ст. Октябрьская	Стадия	Лист	Листов
Разработал	Родина					Перспективная схема водоснабжения М 1: 10 000	ИП Т.В. Родина. г. Новороссийск		