


ПЕРСПЕКТИВНАЯ СХЕМА ВОДООТВЕДЕНИЯ
ст. Октябрьская
Бжедуховское сельское поселение
Белореченский район М 1:10 000

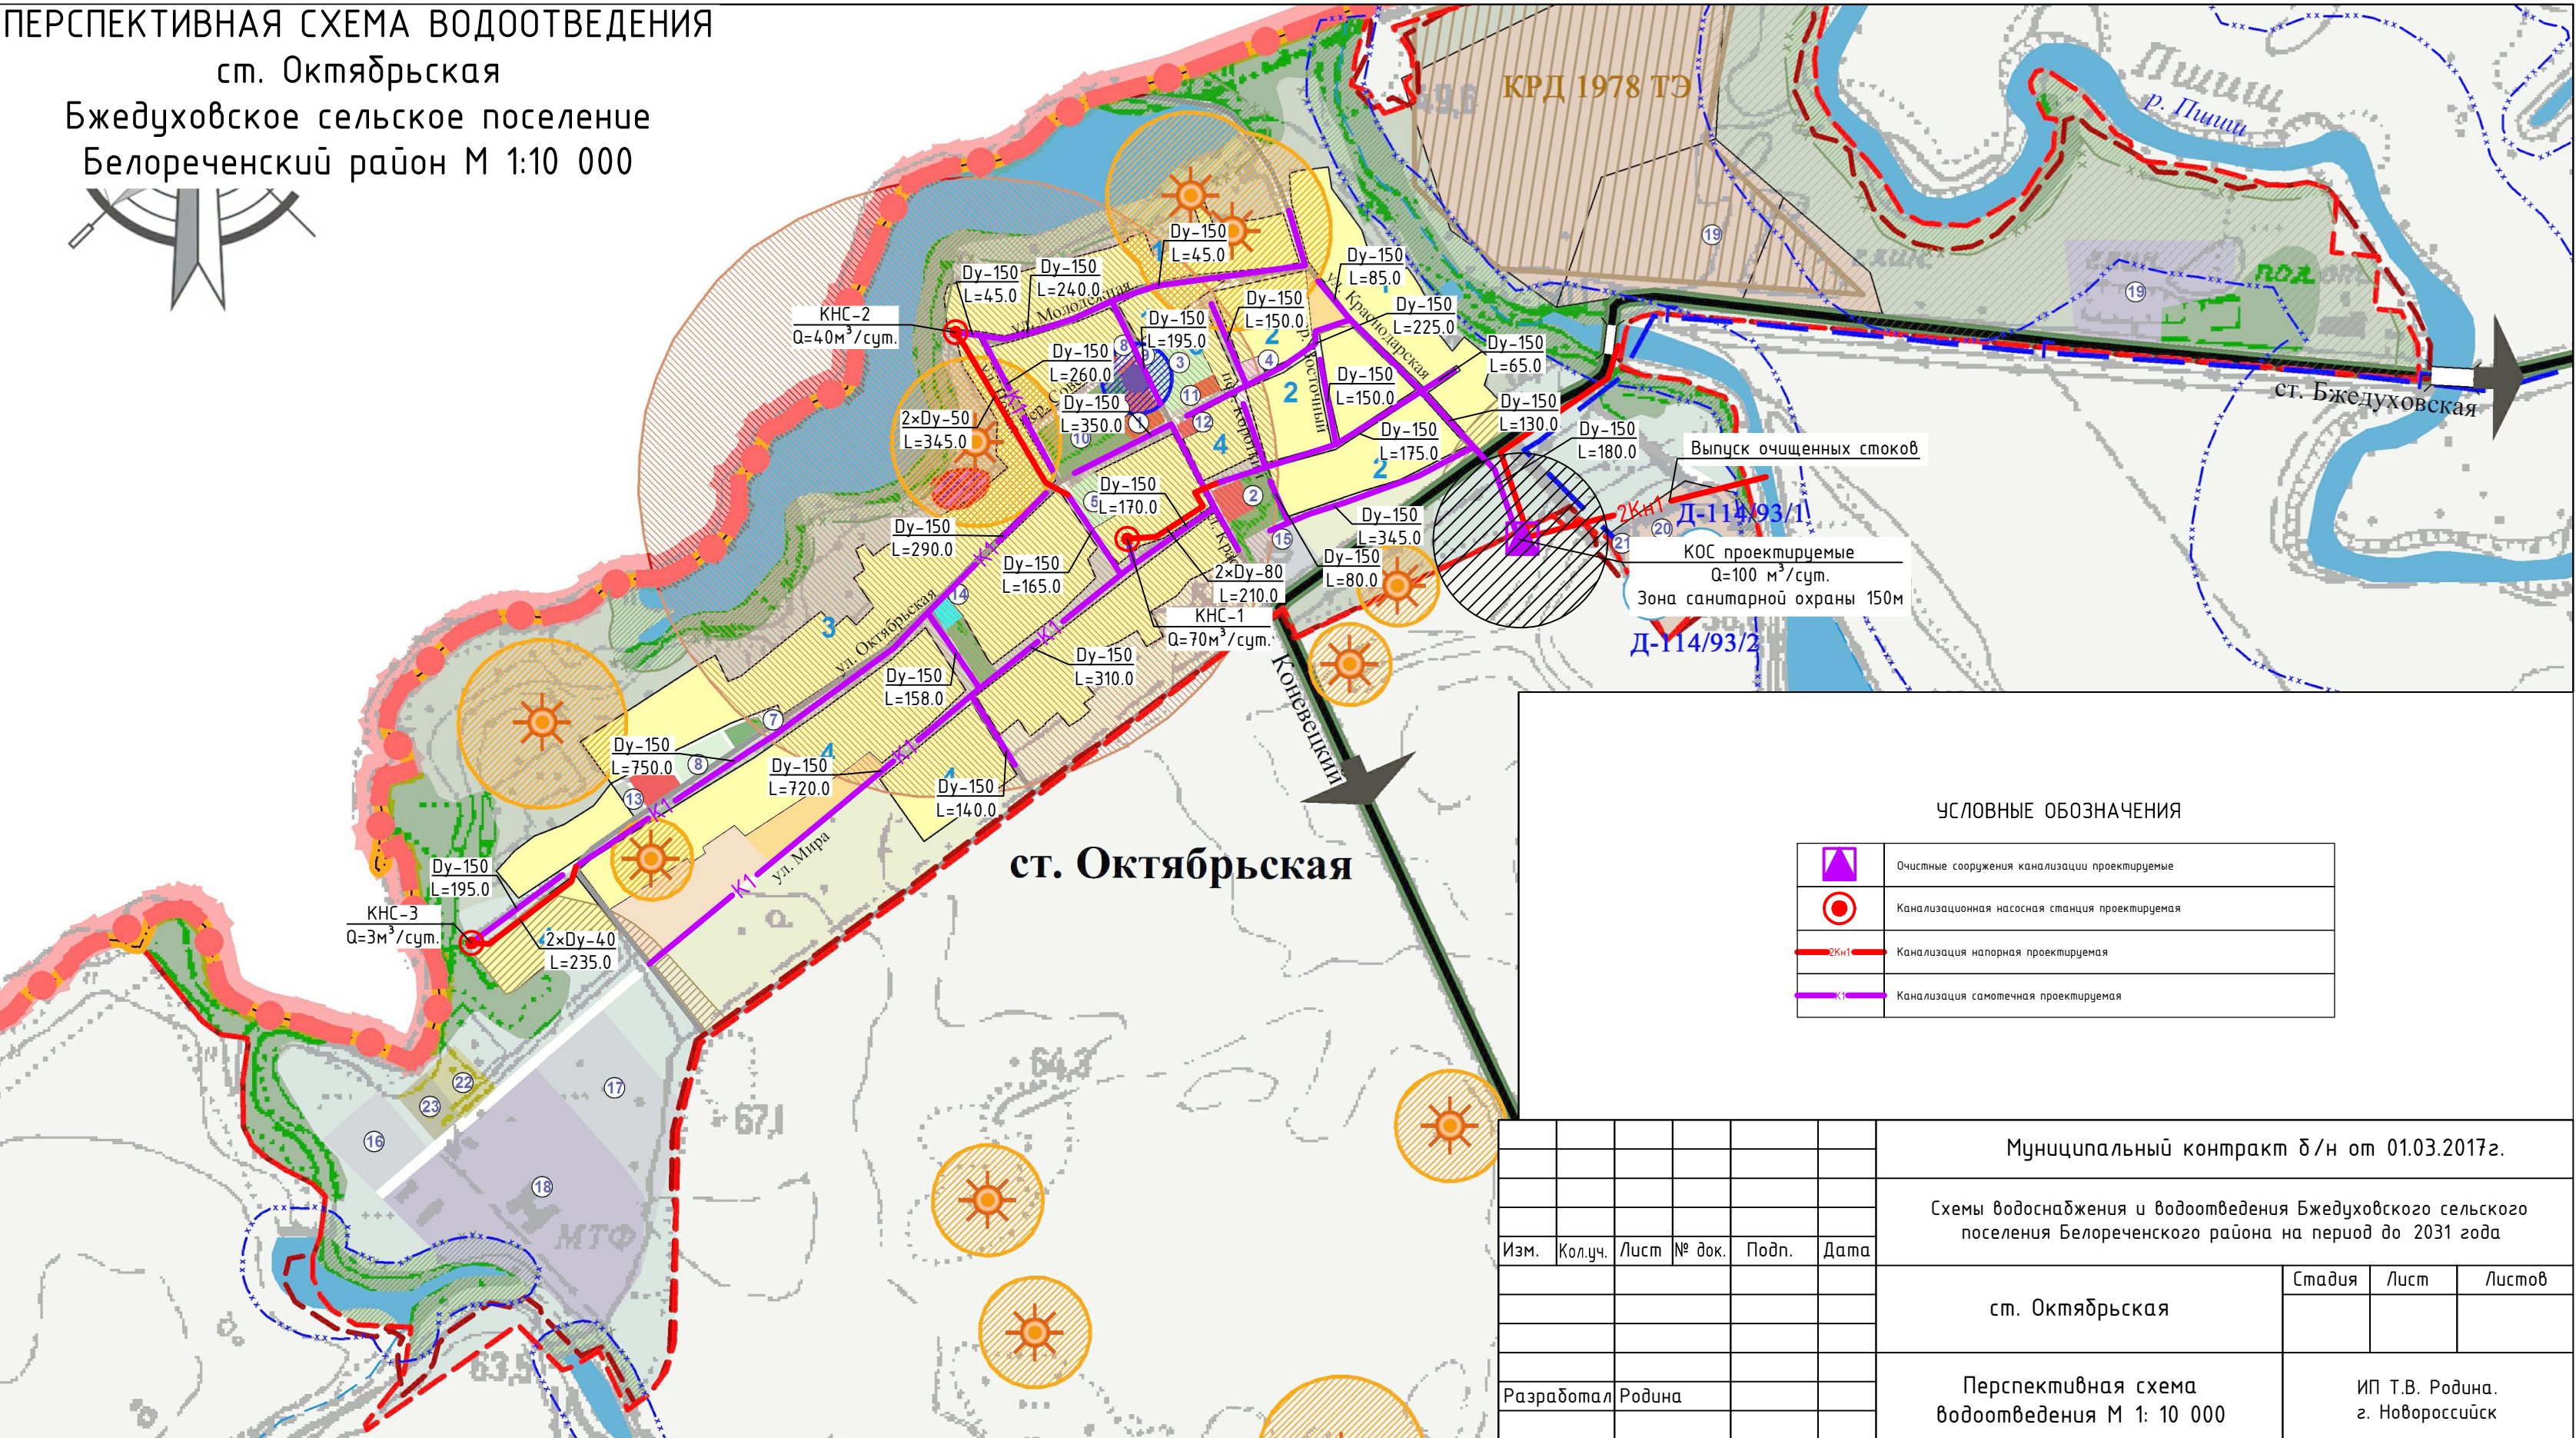

УСЛОВНЫЕ ОБОЗНАЧЕНИЯ

	Очистные сооружения канализации проектируемые
	Канализационная насосная станция проектируемая
	Канализация напорная проектируемая
	Канализация самотечная проектируемая

						Муниципальный контракт д/н от 01.03.2017г.				
						Схемы водоснабжения и водоотведения Бжедуховского сельского поселения Белореченского района на период до 2031 года				
Изм.	Кол.уч.	Лист	№ док.	Подп.	Дата					
						ст. Октябрьская		Стадия	Лист	Листов
Разработал		Родина				Перспективная схема водоотведения М 1: 10 000		ИП Т.В. Родина. г. Новоросийск		